

LEGENDA Zač. 1

KOMUNIKAČNÝ SYSTÉM A SYSTÉM HROMADNEJ DOPRAVY

CYKLISTICKÁ TRASA

STAV NÁVRH VÝHLAD

5

ROZVOJOVÉ ZÁMERY OBCE

ROZVOJOVÉ ZÁMERY PLOŠNÉ A ICH OZNAČENIE (ZMENA ETAPIZÁCIE Z VÝHLADOVEJ DO NÁVRHOVEJ ETAPY)

25.1

ROZVOJOVÝ ZÁMER LÍNOVÝ A JEHO OZNAČENIE (CYKLISTICKÁ TRASA)

26

ROZVOJOVÝ ZÁMER LÍNOVÝ A JEHO OZNAČENIE (VODOVODNÝ PRIVÁDZAČ)

X

JAVY NA ZRUŠENIE

X

VEREJNOPROSPEŠNÉ ZARIADENIA A LÍNOVÉ STAVBY POZRI VÝKRES Č. 2.2

ADMINISTRATÍVNE HRANICE

HRANICA RIEŠENÉHO ÚZEMIA = HRANICA KATASTRÁLNEHO ÚZEMIA

HRANICA ZASTAVANÉHO ÚZEMIA

LIMITY VYUŽITIA ÚZEMIA

HRANICE A KÓDY BPEJ / SKUPINA KVALITY

HRANICA MALOPLŔŠNÝCH CHRÁNENÝCH ÚZEMÍ

LESY OSOBITÉHO URČENIA

GENOFONDOVÉ LOKALITY FAUNY A FLÓRY

NEBILANCOVANÉ LOŽISKÁ TEHLIARSKÝCH SUROVÍN

VTL PLYNOVOD, REGULAČNÁ STANICA PLYNU A ICH BP

22 KV VONKAJŠIE EL. VEDENIE

22 KV VONKAJŠIE EL. VEDENIE NA ZRUŠENIE

22 KV KÁBLOVÉ EL. VEDENIE V ZEMI

TRAFOSTANICE

ROZVODNÁ VN

OCHRANNÉ PÁSMA OSTATNÉ

ZAVLAŽOVANÉ ÚZEMIE

POLNOHOSPODÁRSKA PŔDA OHROZENÁ ERÓZIOU

STREDNÝ / VEĽKÝ ZDROJ ZNEČISTENIA OVZDUŠIA

DEVASTOVANÉ PLOCHY A POĽNÉ HNOJISKÁ

KOMUNIKAČNÝ SYSTÉM A SYSTÉM HROMADNEJ DOPRAVY

KORIDORY CESTNÝCH KOMUNIK. (VRÁTANE EXIST. KOMUNIK. S MOŽNOSŤOU ZMENY VO VÝHLAD. ŠÍRKOVOM USPORIADANÍ)

ZASTÁVKY HD

R X HĽOSTNÁ KOMUNIKÁC X R (D)

ROZVOJOVÉ ZÁMERY OBCE

ROZVOJOVÉ ZÁMERY PLOŠNÉ A ICH OZNAČENIE

ROZVOJOVÉ ZÁMERY BODOVÉ - VETERNÉ ELEKTRÁNE A ICH OZNAČENIE (21 = OZNAČENIE ROZVOJOVÉHO ZÁMERU, 1 - 9 = PORAD. ČÍSLO ELEKTRÁRNI)

ROZVOJOVÝ ZÁMER LÍNOVÝ - PREDĽŽENIE EXISTUJÚCEJ OCHRANNEJ HRÁDZE TOKU ČIERNA VODA (DL 1000 M) A JEHO OZNAČENIE

ROZVOJOVÝ ZÁMER LÍNOVÝ - OPRAVA A NADVÝŠENIE BETONOVÉHO MŔRIKA V OBCI (DL 340M) A JEHO OZNAČENIE

ROZVOJOVÝ ZÁMER LÍNOVÝ - RÝCHĽOSTNÁ KOMUNIKÁCIA R7 (X 750 M) A JEHO OZNAČENIE

HLAVNÉ FUNKČNÉ VYUŽITIE

BÝVANIE V RODINNÝCH DOMOCH (R)

ZÁHRADY A ROLE PRI RODINNÝCH DOMOCH (R)

BÝVANIE V BYTOVÝCH DOMOCH (B)

OBČIANSKA VYBAVENOSŤ (O)

ŠPORT A TEĽOVÝCHOVA (Š)

NEPOLNOHOSPODÁRSKA VÝROBA A SKLADY (VS)

VÝROBA EL. ENERGIE - VETERNÉ ELEKTRÁRNE (VE)

VÝROBA EL. ENERGIE A TEPLA - BIOPLYNOVÁ STANICA (BS)

POLNOHOSP. VÝROBA - FARMY SO ŽIVOČ. VÝROBOU (PF1)

POLNOHOSP. VÝROBA - FARMY BEZ ŽIVOČIŠNEJ VÝROBY (PF2)

POLNOHOSPODÁRSKA VÝROBA - USADLOSTI (PU)

VEREJNÁ ZELEŇ (Z)

ŠPECIÁLNA ZELEŇ - CINTORÍN (Z)

TECHNICKÁ VYBAVENOSŤ (T)

PLOŠNÉ PRVKY EKOLOGICKEJ STABILITY (E):

VODNÉ TOKY A PLOCHY (E)

NELESNÁ DREVINOVÁ VEGETÁCIA (E)

LESNÁ VEGETÁCIA (E)

POLNOHOSPODÁRSKA PŔDA (P):

TRVALÉ TRÁVNE PORASTY (P)

ORNÁ PŔDA 4 NAJLEPŠÍCH BPEJ (P)

ORNÁ PŔDA OSTATNÝCH BPEJ (P)

OVOCNÉ SADY (P)

LÍNOVÉ PRVKY EKOLOGICKEJ STABILITY:

LÍNOVÁ ZELEŇ PŔDOOCHRANNÁ

INTERAKČNÝ PRVOK LÍNOVÝ VEREJNOPROSPEŠNÉ ZARIADENIA A LÍNOVÉ STAVBY POZRI VÝKRES Č. 2.2

STAV NÁVRH VÝHLAD

4 (5)

21.1

22

23

X

X

X

X

X

X

X

X

X

X

X

X

X

X

X

X

X

X

X

X

X

X

X

X

X

X

X

X

X

X

X

X

X

X

X

X

X

X

X

X

X

X

X

X

X

X

X

X

X

X

X

X

X

X

X

X

X

X

X

X

X

X

X

X

X

X

X

X

X

X


ČISTOPIS

OBEC KRÁĽOV BROD

POTVRDZUJE PLATNOSŤ
ÚZEMNO - PLÁNOVAČEJ DOKUMENTÁCIE
V ZMYSLE UZNESENIA
Č. 6-OZ/2019
ZO DŔNA 27. 06. 2019

STAROSTA OBCE:
Mgr. GERGELY AGÓCS

PEČIATKA A PODPIS:

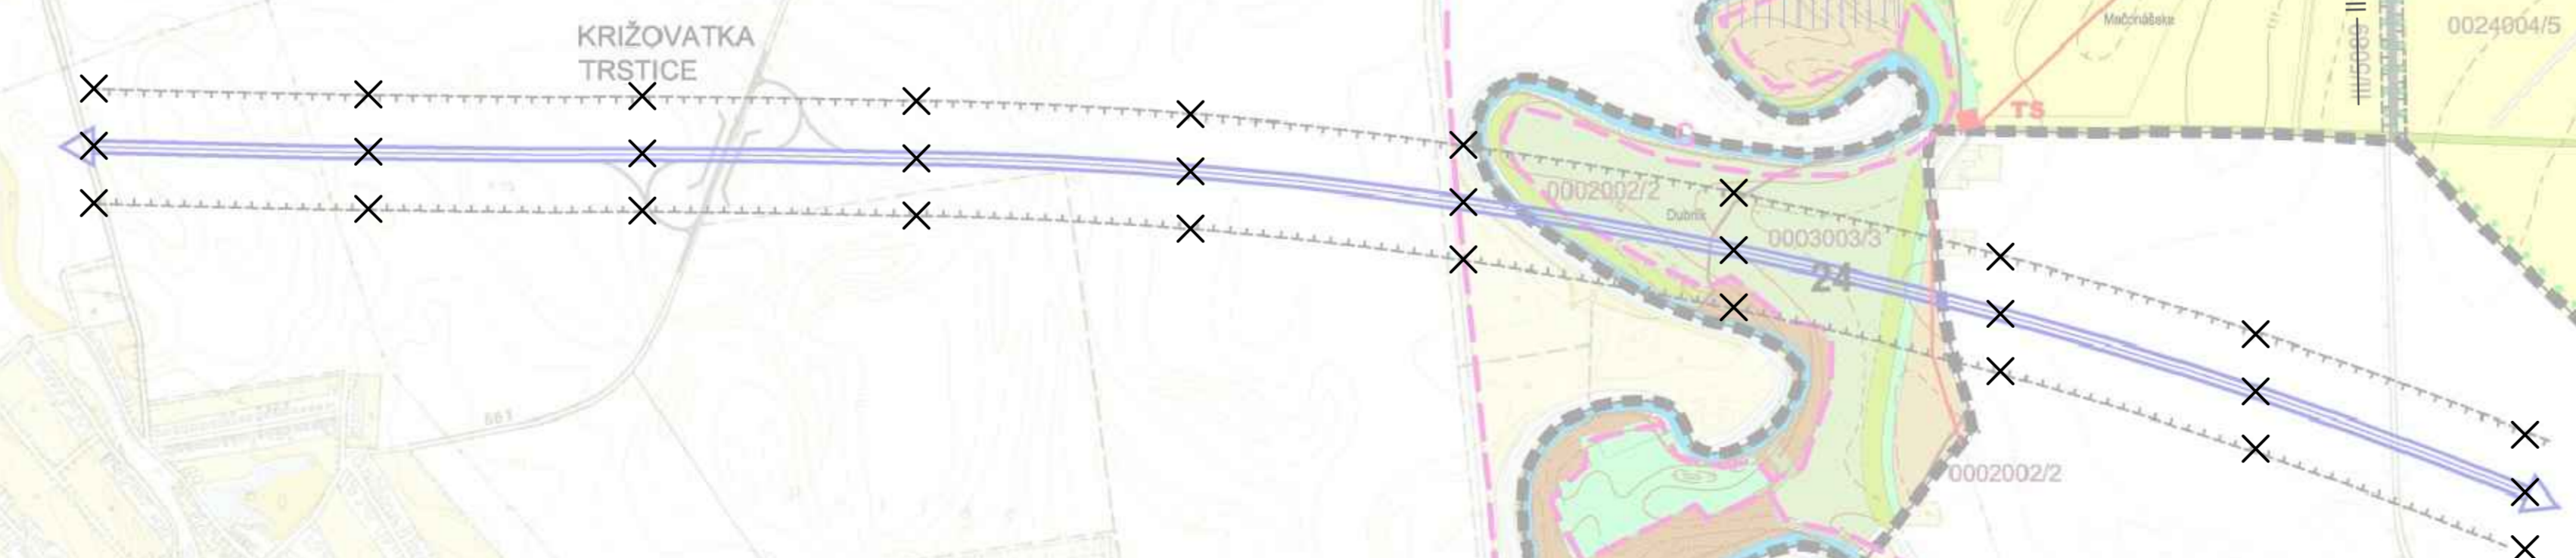

KOMPLEXNÝ VÝKRES PRIESTOROVÉHO
USPORIADANIA A FUNKČNÉHO VYUŽITIA ÚZEMIA
**ÚZEMNÝ PLÁN OBCE
KRÁĽOV BROD**
ZMENY A DOPLNKY Č. 1
OBSTARÁVATEĽ: OBEC KRÁĽOV BROD
SPRACOVATEĽ: ÚPn s. r. o.
DÁTUM SPRACOVANIA: 07/2019

